


Großgerharts, Birkensiedlung - € 18/m²

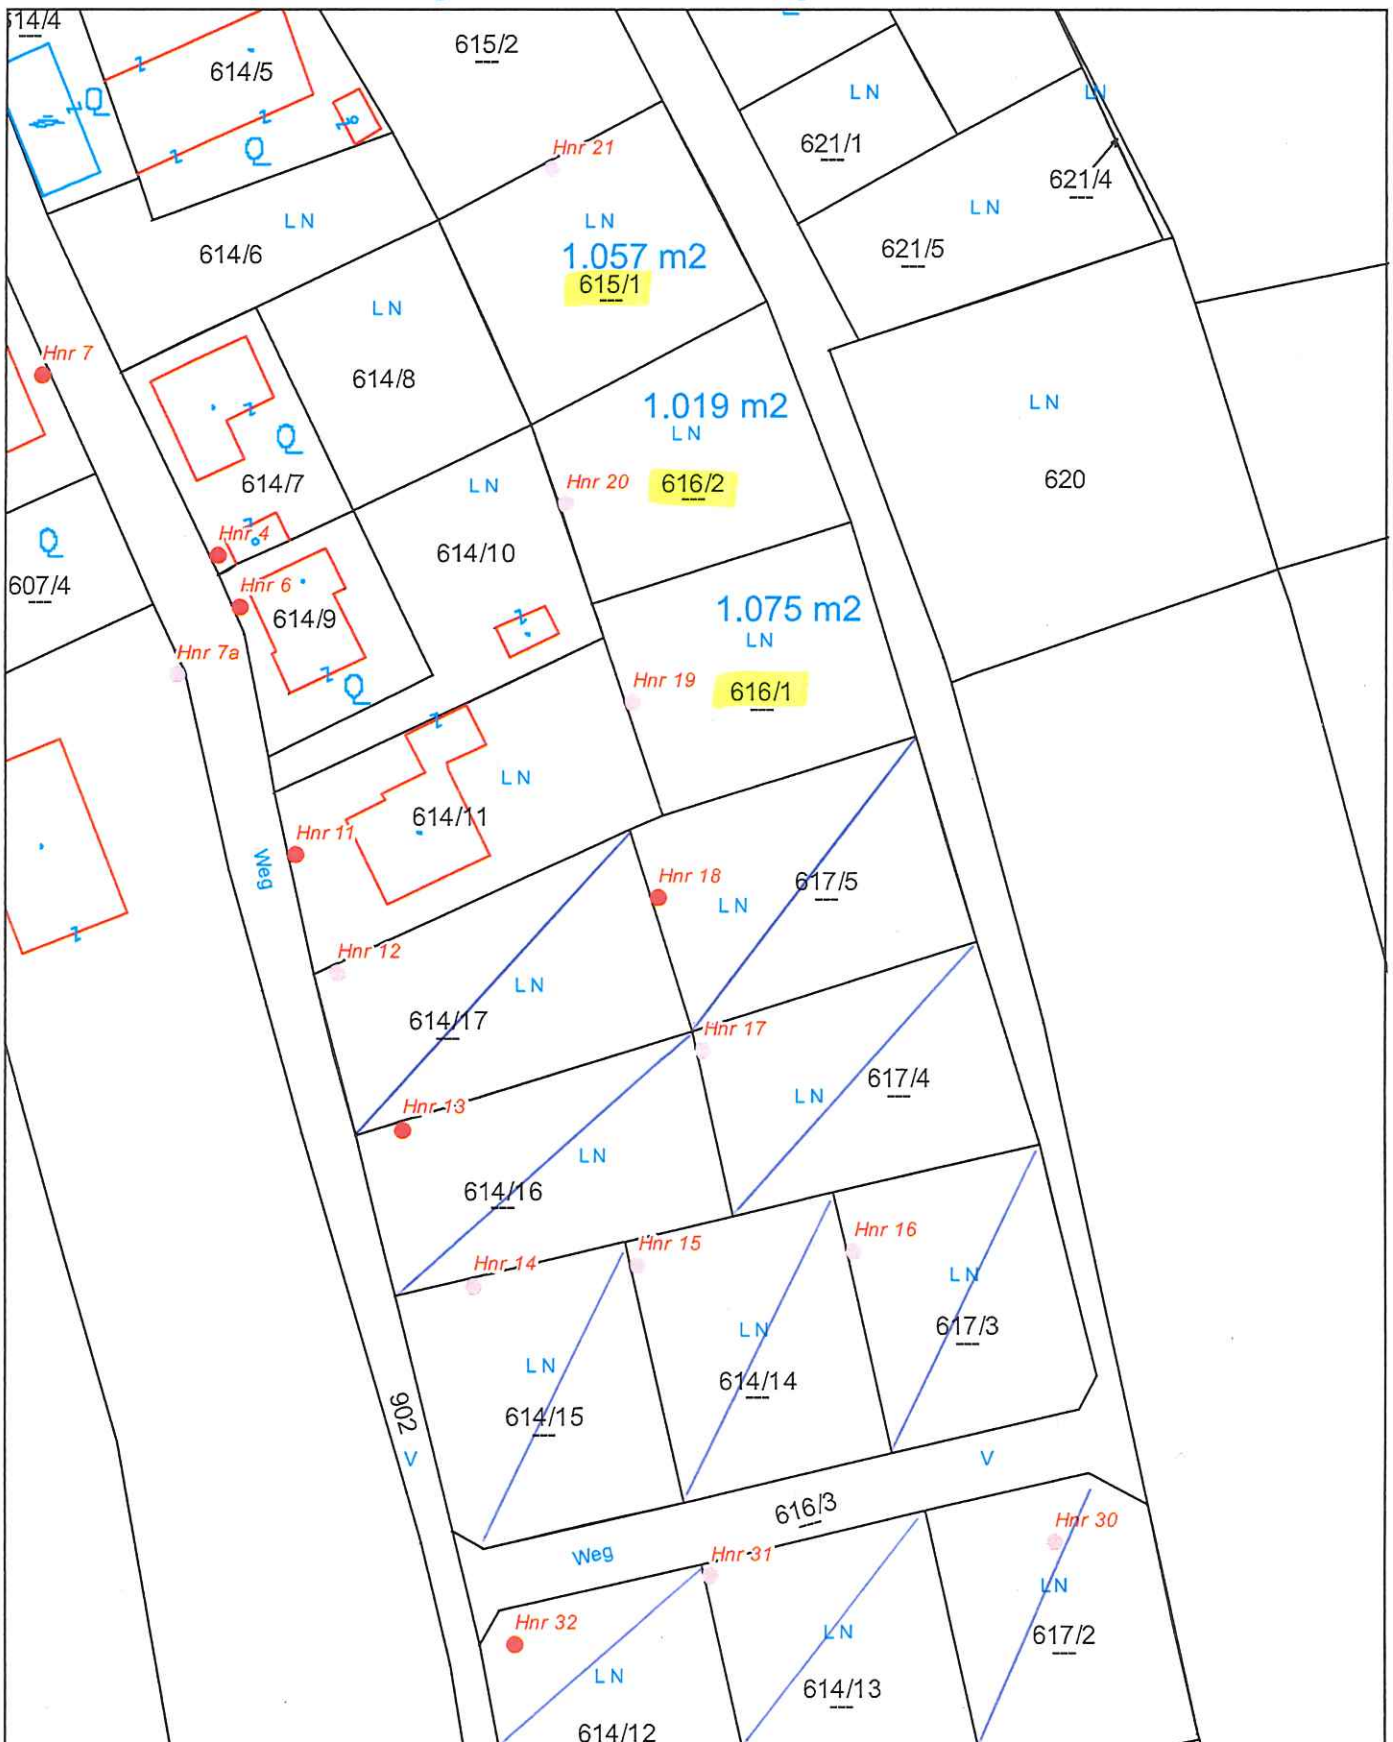

Lageplan

Marktgemeinde Thaya
 3842 Thaya, Hauptstraße 32
 Tel: 02842/52663
 e-Mail: a.semper@thaya.gv.at



Plotdatum: 05.11.2021
 Maßstab (im Original): 1:1 000
 Erstellt durch Anwender:
 thaya_wo